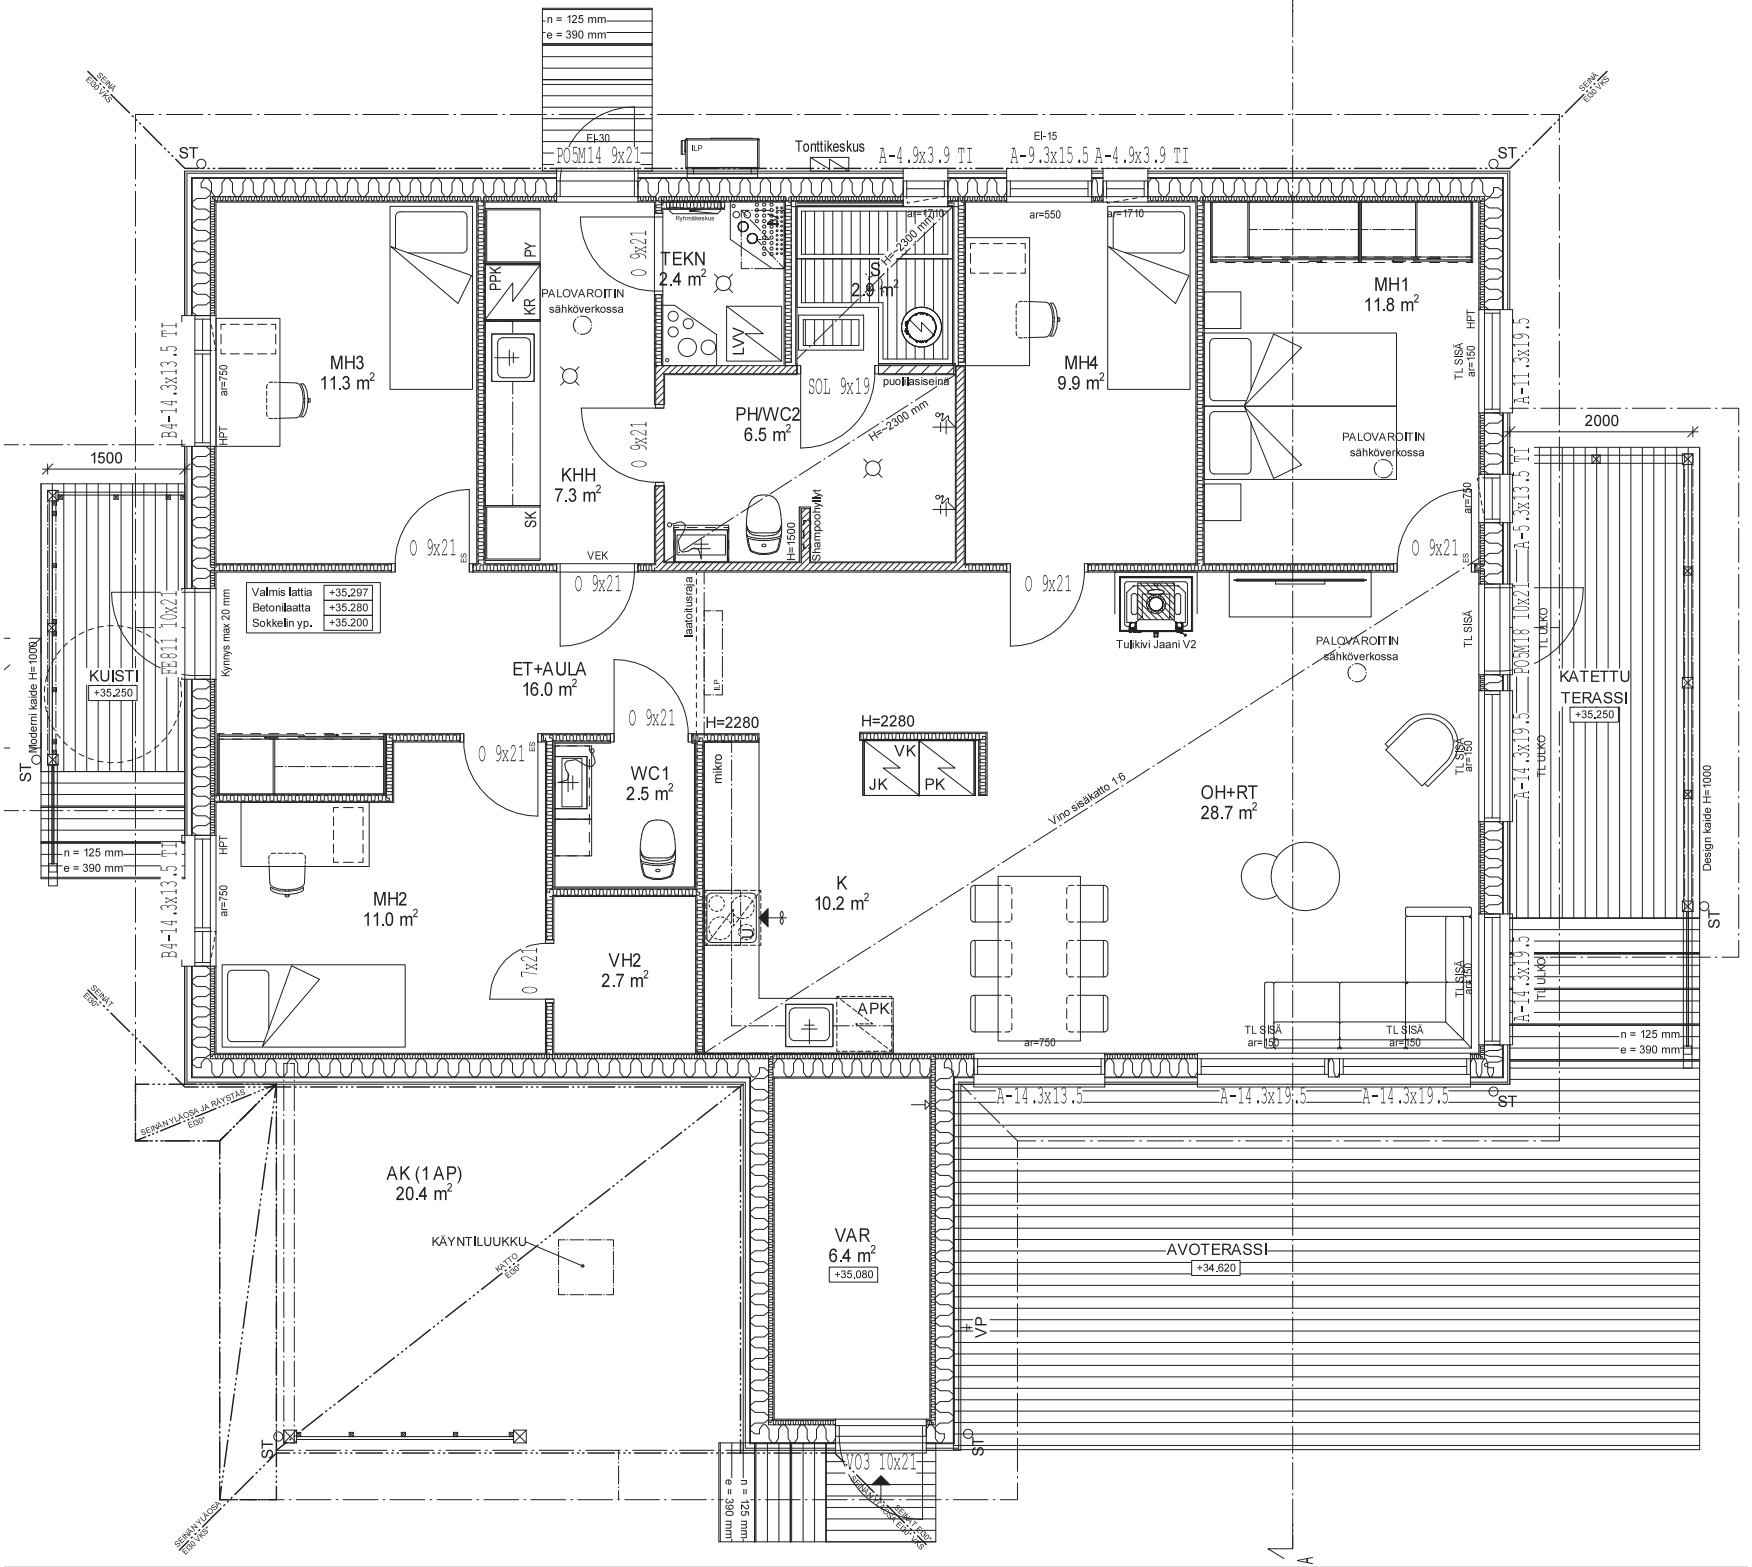

n = 125 mm
e = 390 mm
EI-30
P05M14 9x21
ILP
Tonttikeskus
A-4.9x3.9 TI
EI-15
A-9.3x15.5
A-4.9x3.9 TI
ST
SEINÄ E60 VKS
Ryhmäkeskus
TEKN
2.4 m²
PALOVAROITIN
sähköverkossa
PY
PPK
KR
SK
LVV
S
2.9 m²
H=-2300 mm
ar=1710
ar=550
MH1
11.8 m²
MH3
11.3 m²
MH4
9.9 m²
PH/WC2
6.5 m²
SOL 9x19
puolilasiseinä
KHH
7.3 m²
VEK
H=1500
Shampoohyllyt
B4-14.3x13.5 TI
ar=750
HPT
1500
2000
TL SISÄ
ar=150
A-11.3x19.5
A-5.3x13.5 TI
Valmis lattia +35,297
Betonilaatta +35,280
Sokkelin yp. +35,200
Kynnys max 20 mm
laatoitusraja
Tulikivi Jaani V2
KUISTI
+35,250
FE811 10x21
Moderni kaide H=1000
ET+AULA
16.0 m²
H=2280
mikro
VK
JK
PK
WC1
2.5 m²
OH+RT
28.7 m²
KATETTU
TERASSI
+35,250
P05M18 10x21
TL ULKO
A-14.3x19.5
Design kaide H=1000
Vino sisäkatto 1:6
MH2
11.0 m²
K
10.2 m²
VH2
2.7 m²
APK
SEINÄT E60
SEINÄN YLÄOSA JA RÄYSTÄS E60
AK (1 AP)
20.4 m²
KÄYNTILUUKKU
KATTO E60
VAR
6.4 m²
+35,080
AVOTERASSI
+34,620
VP
V03 10x21
SEINÄN YLÄOSA E60 VKS